

GRANDE SALLE
PLANTATION

3/4 GRADIN


MIS À JOUR: MAI 2025

PAGE: 1/9

PRODUCTION:

Dir. technique: Chani Leibovici
T: 514 549-4730
C: dt@usine-c.com

1345 avenue Lalonde
Montréal, H2L 5A9

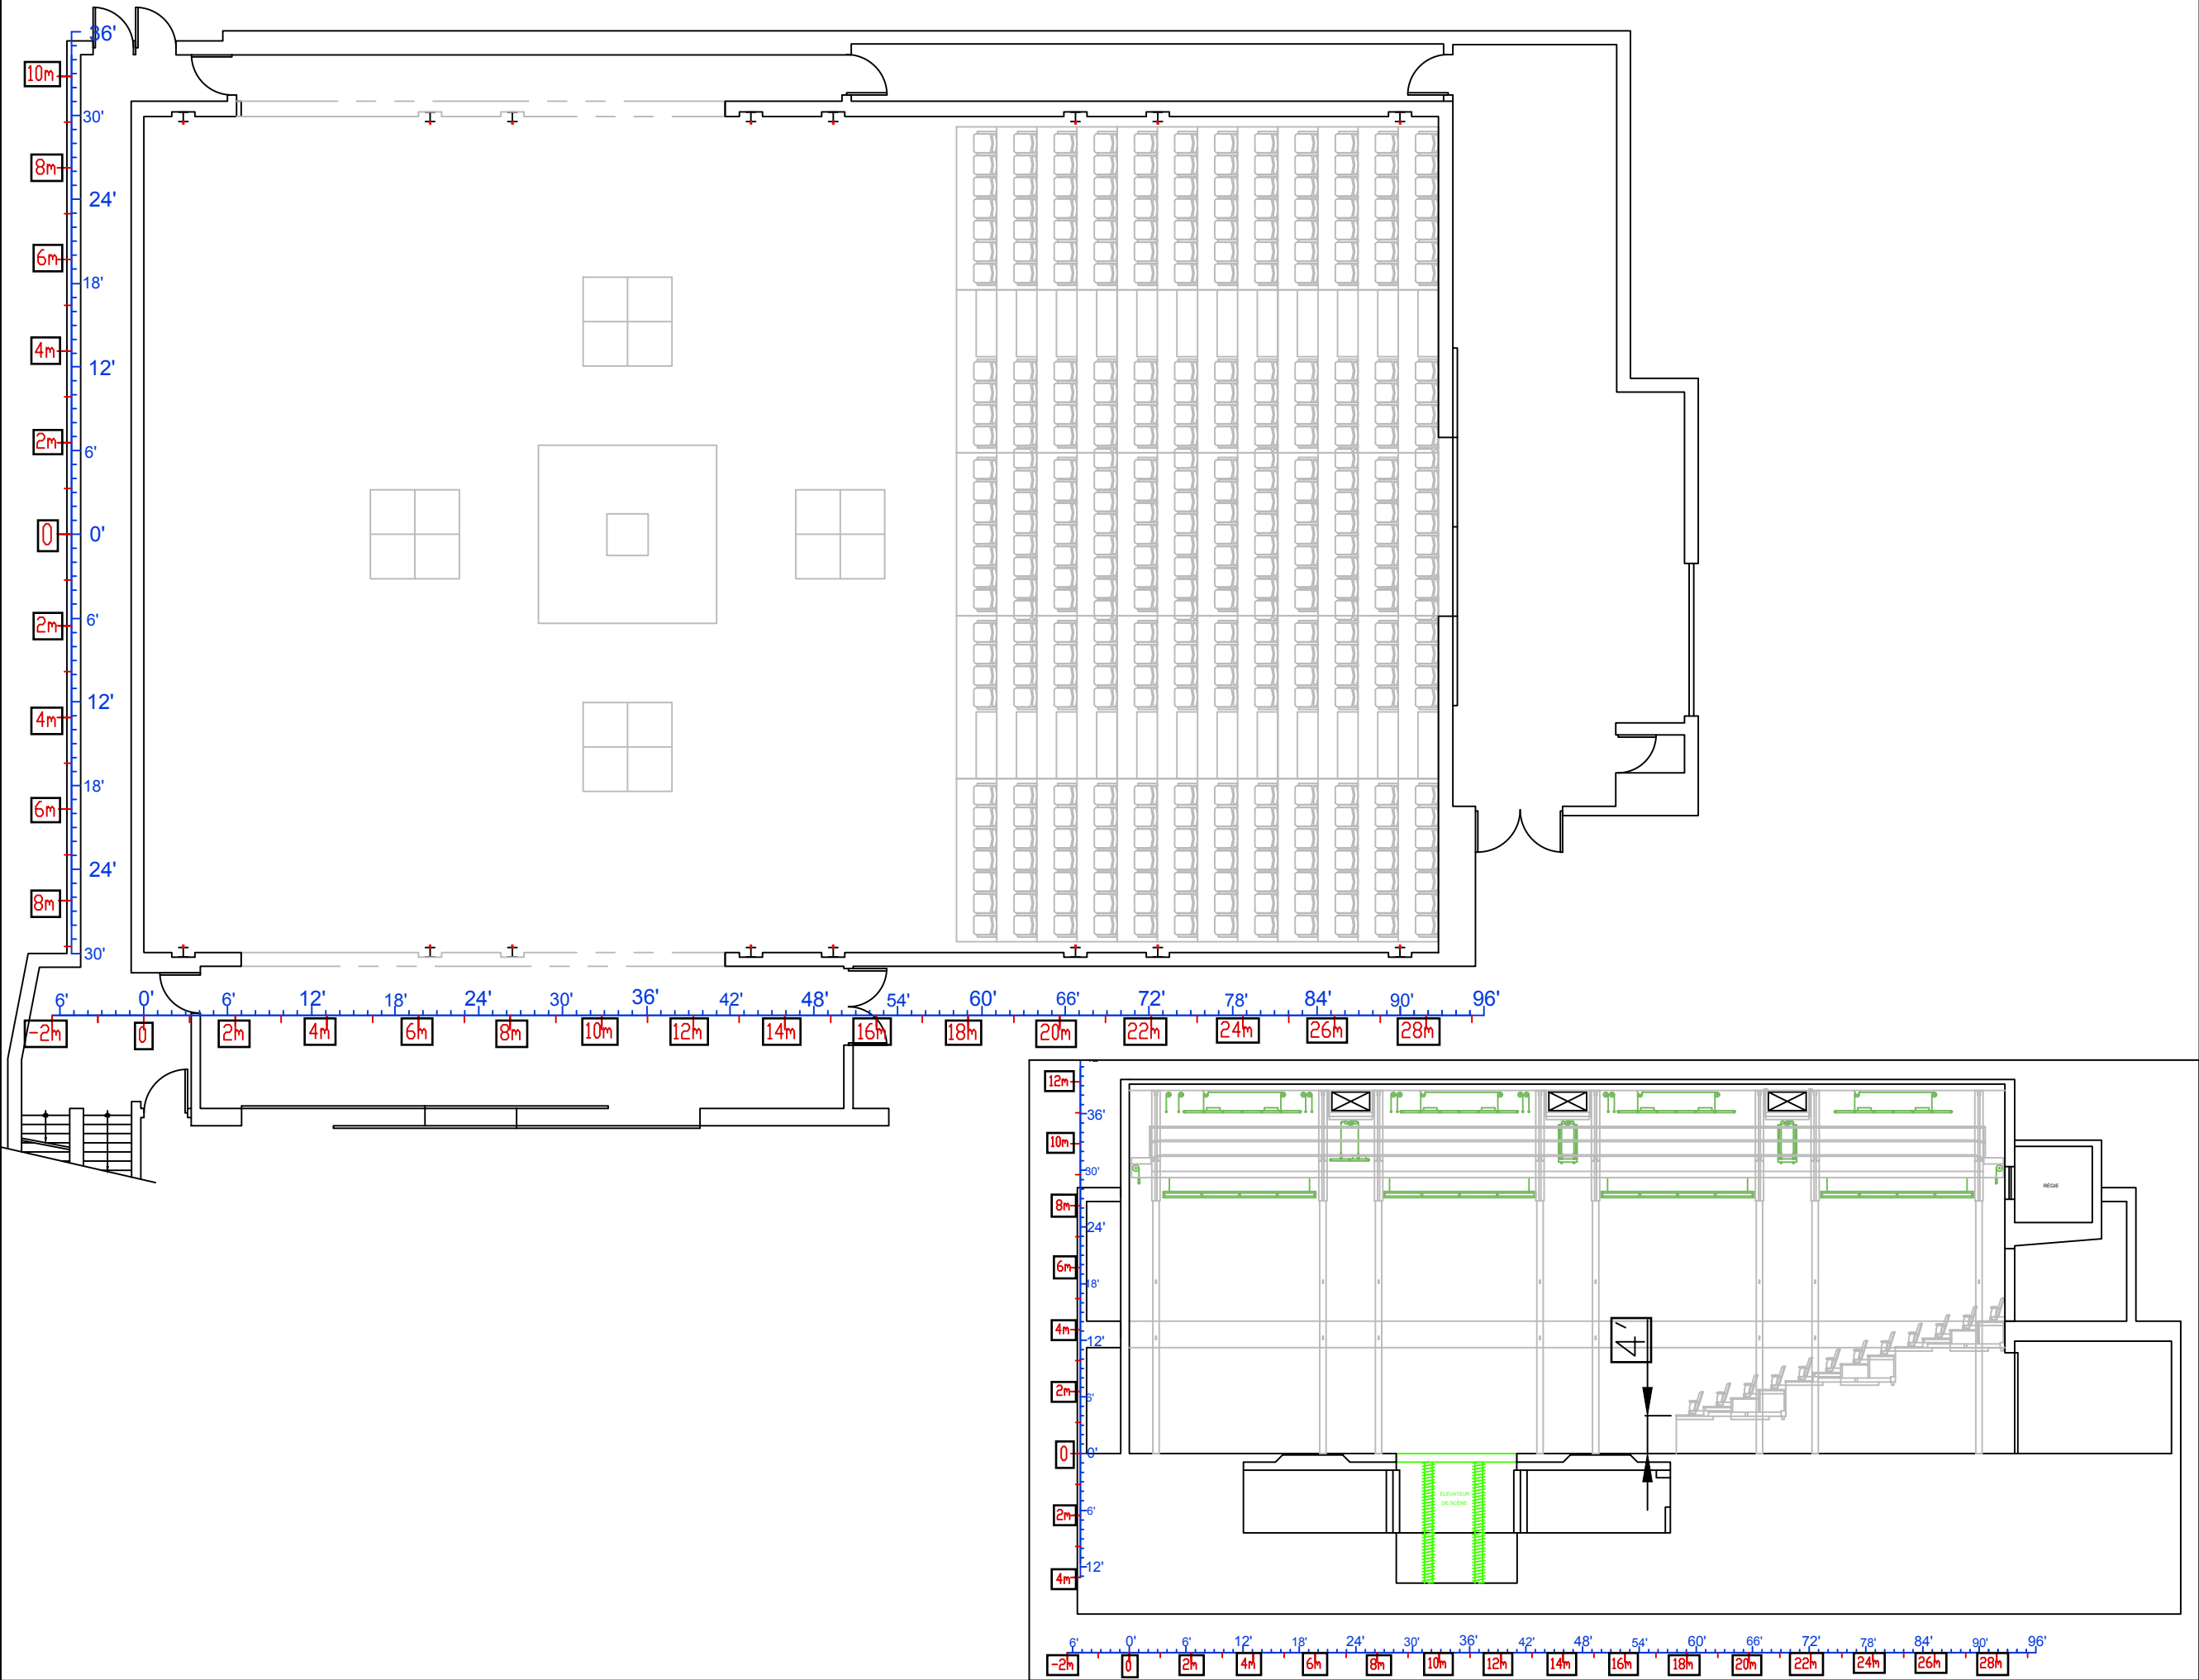

GRANDE SALLE
PLANTATION

DEMI-GRADIN


MIS À JOUR: MAI 2025

PAGE: 2/9

PRODUCTION:

Dir. technique: Chani Leibovici
T: 514 549-4730
C: dt@usine-c.com

1345 avenue Lalonde
Montréal, H2L 5A9

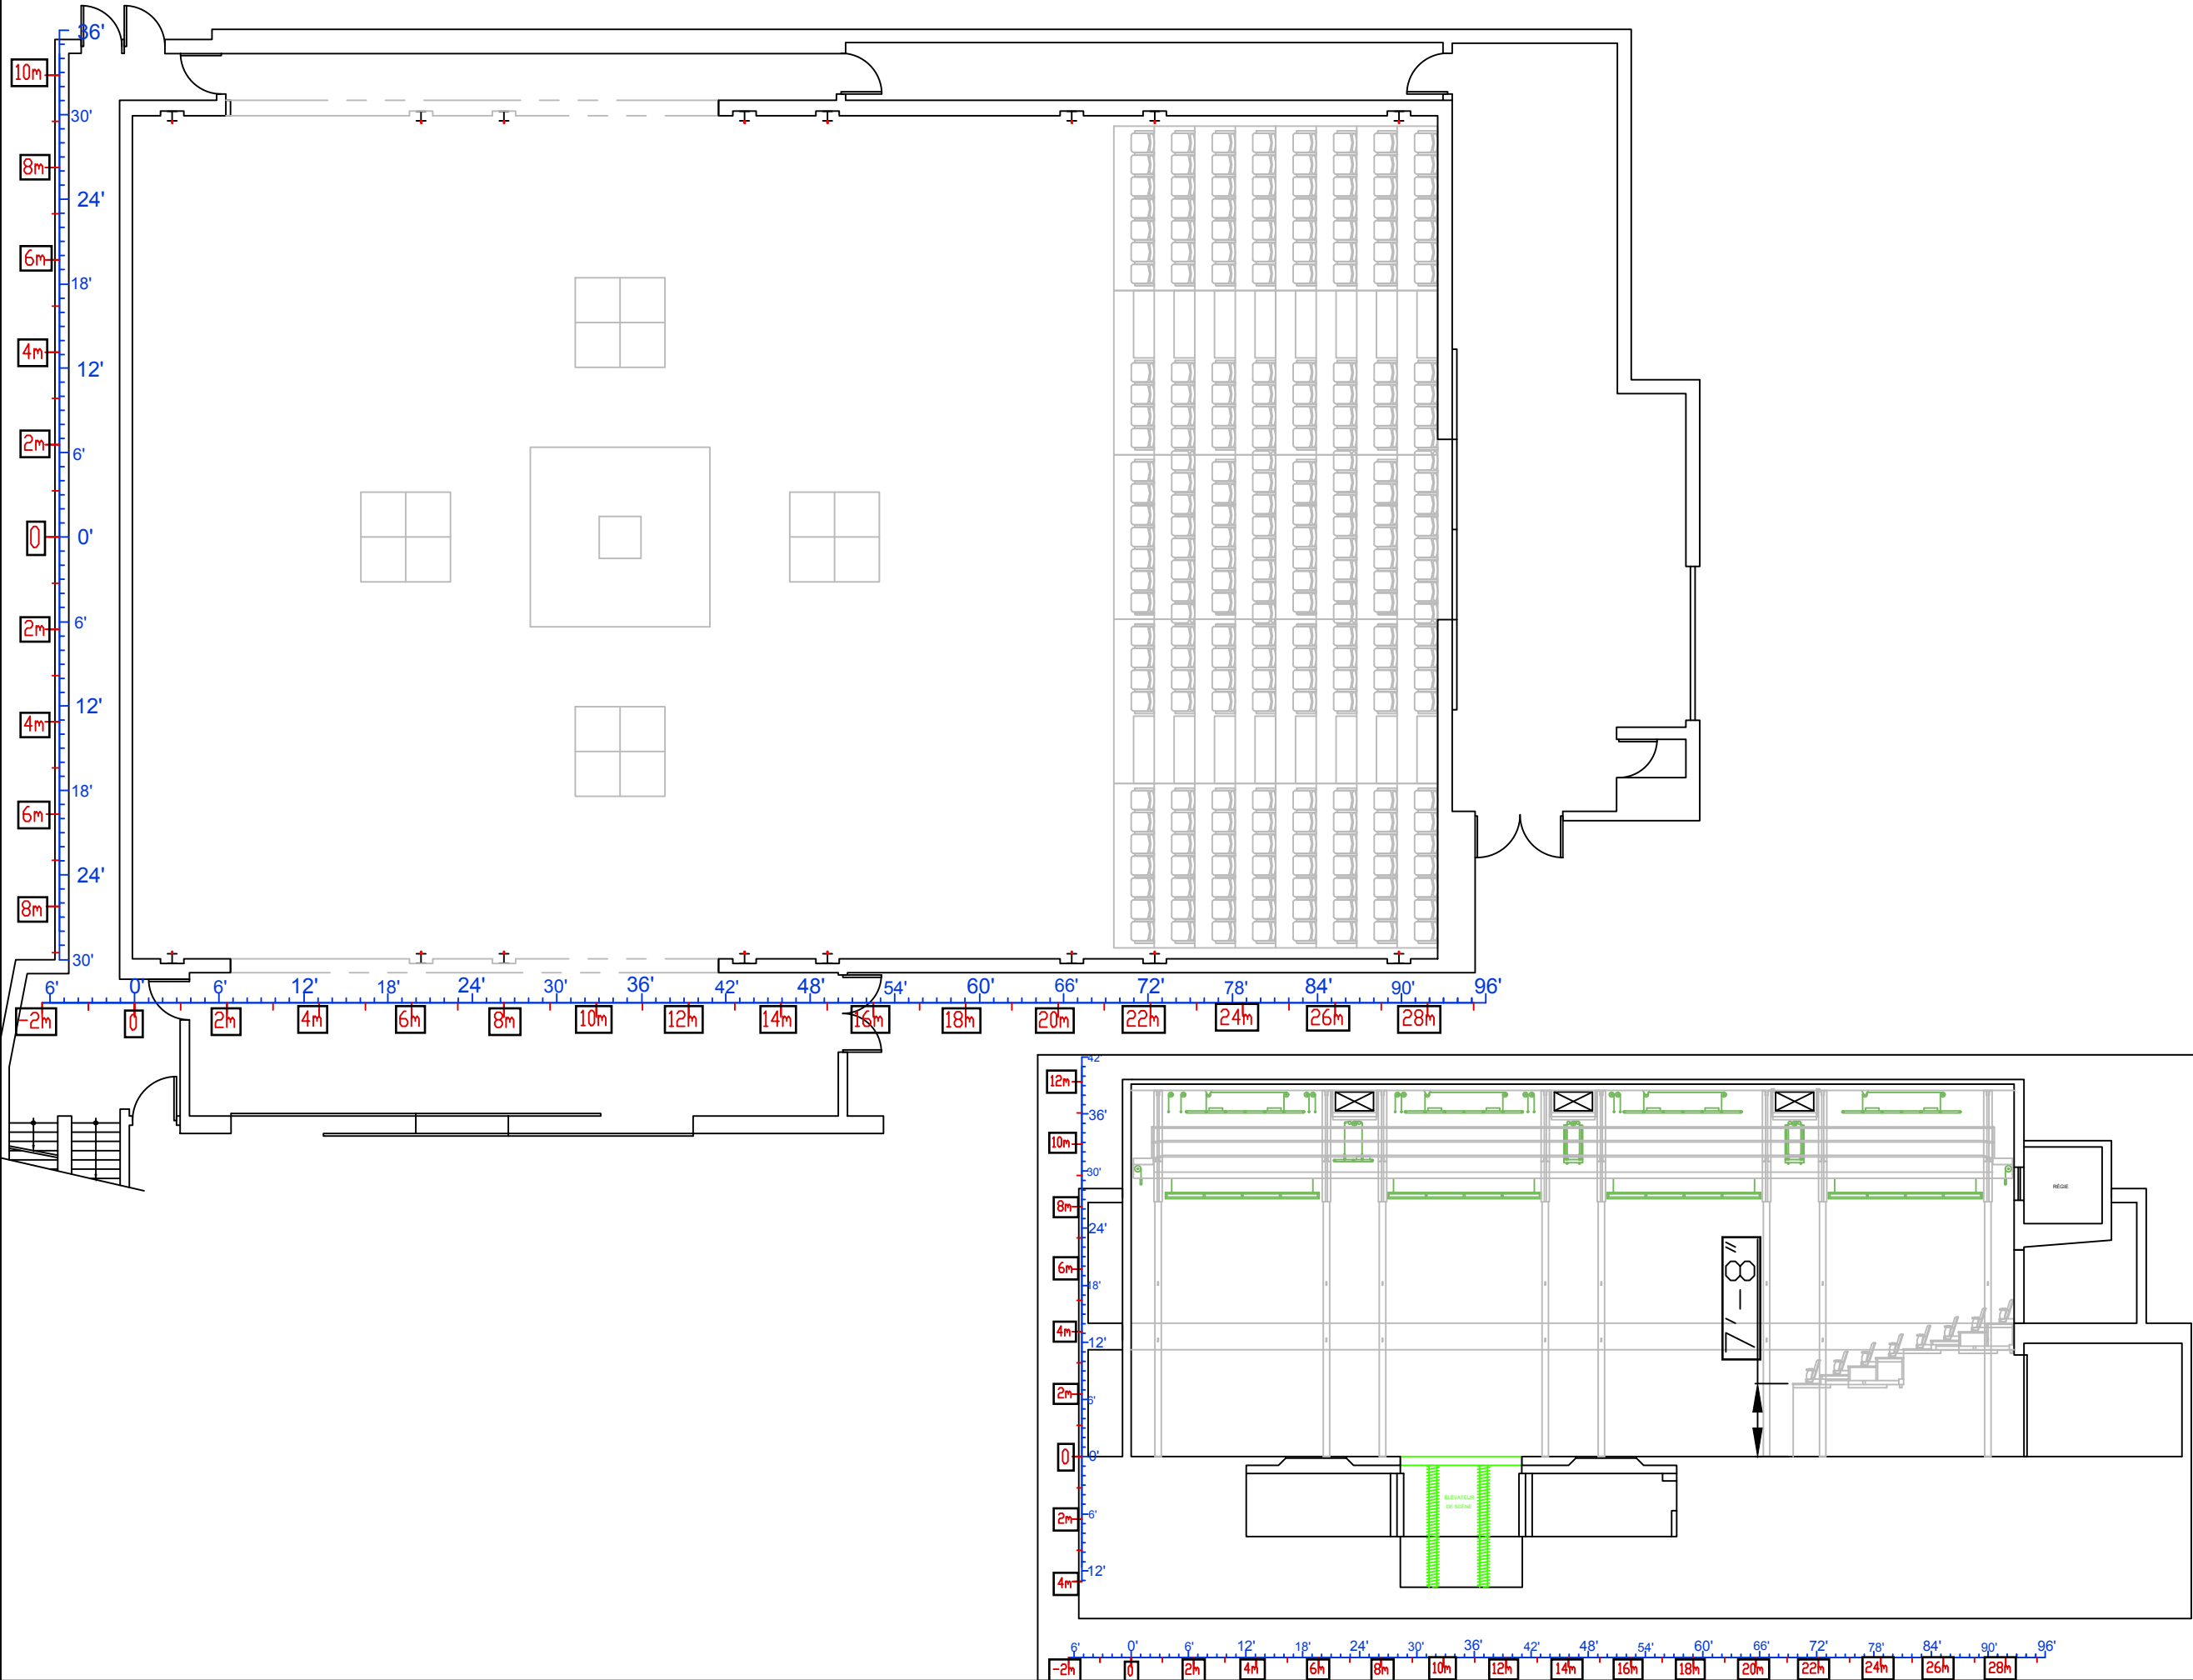

GRANDE SALLE
PLANTATION

VIDE (DERNIÈRE SECTION SEULEMENT)


MIS À JOUR: MAI 2025

PAGE: 3/9

PRODUCTION:

Dir. technique: Chani Leibovici
T: 514 549-4730
C: dt@usine-c.com

1345 avenue Lalonde
Montréal, H2L 5A9

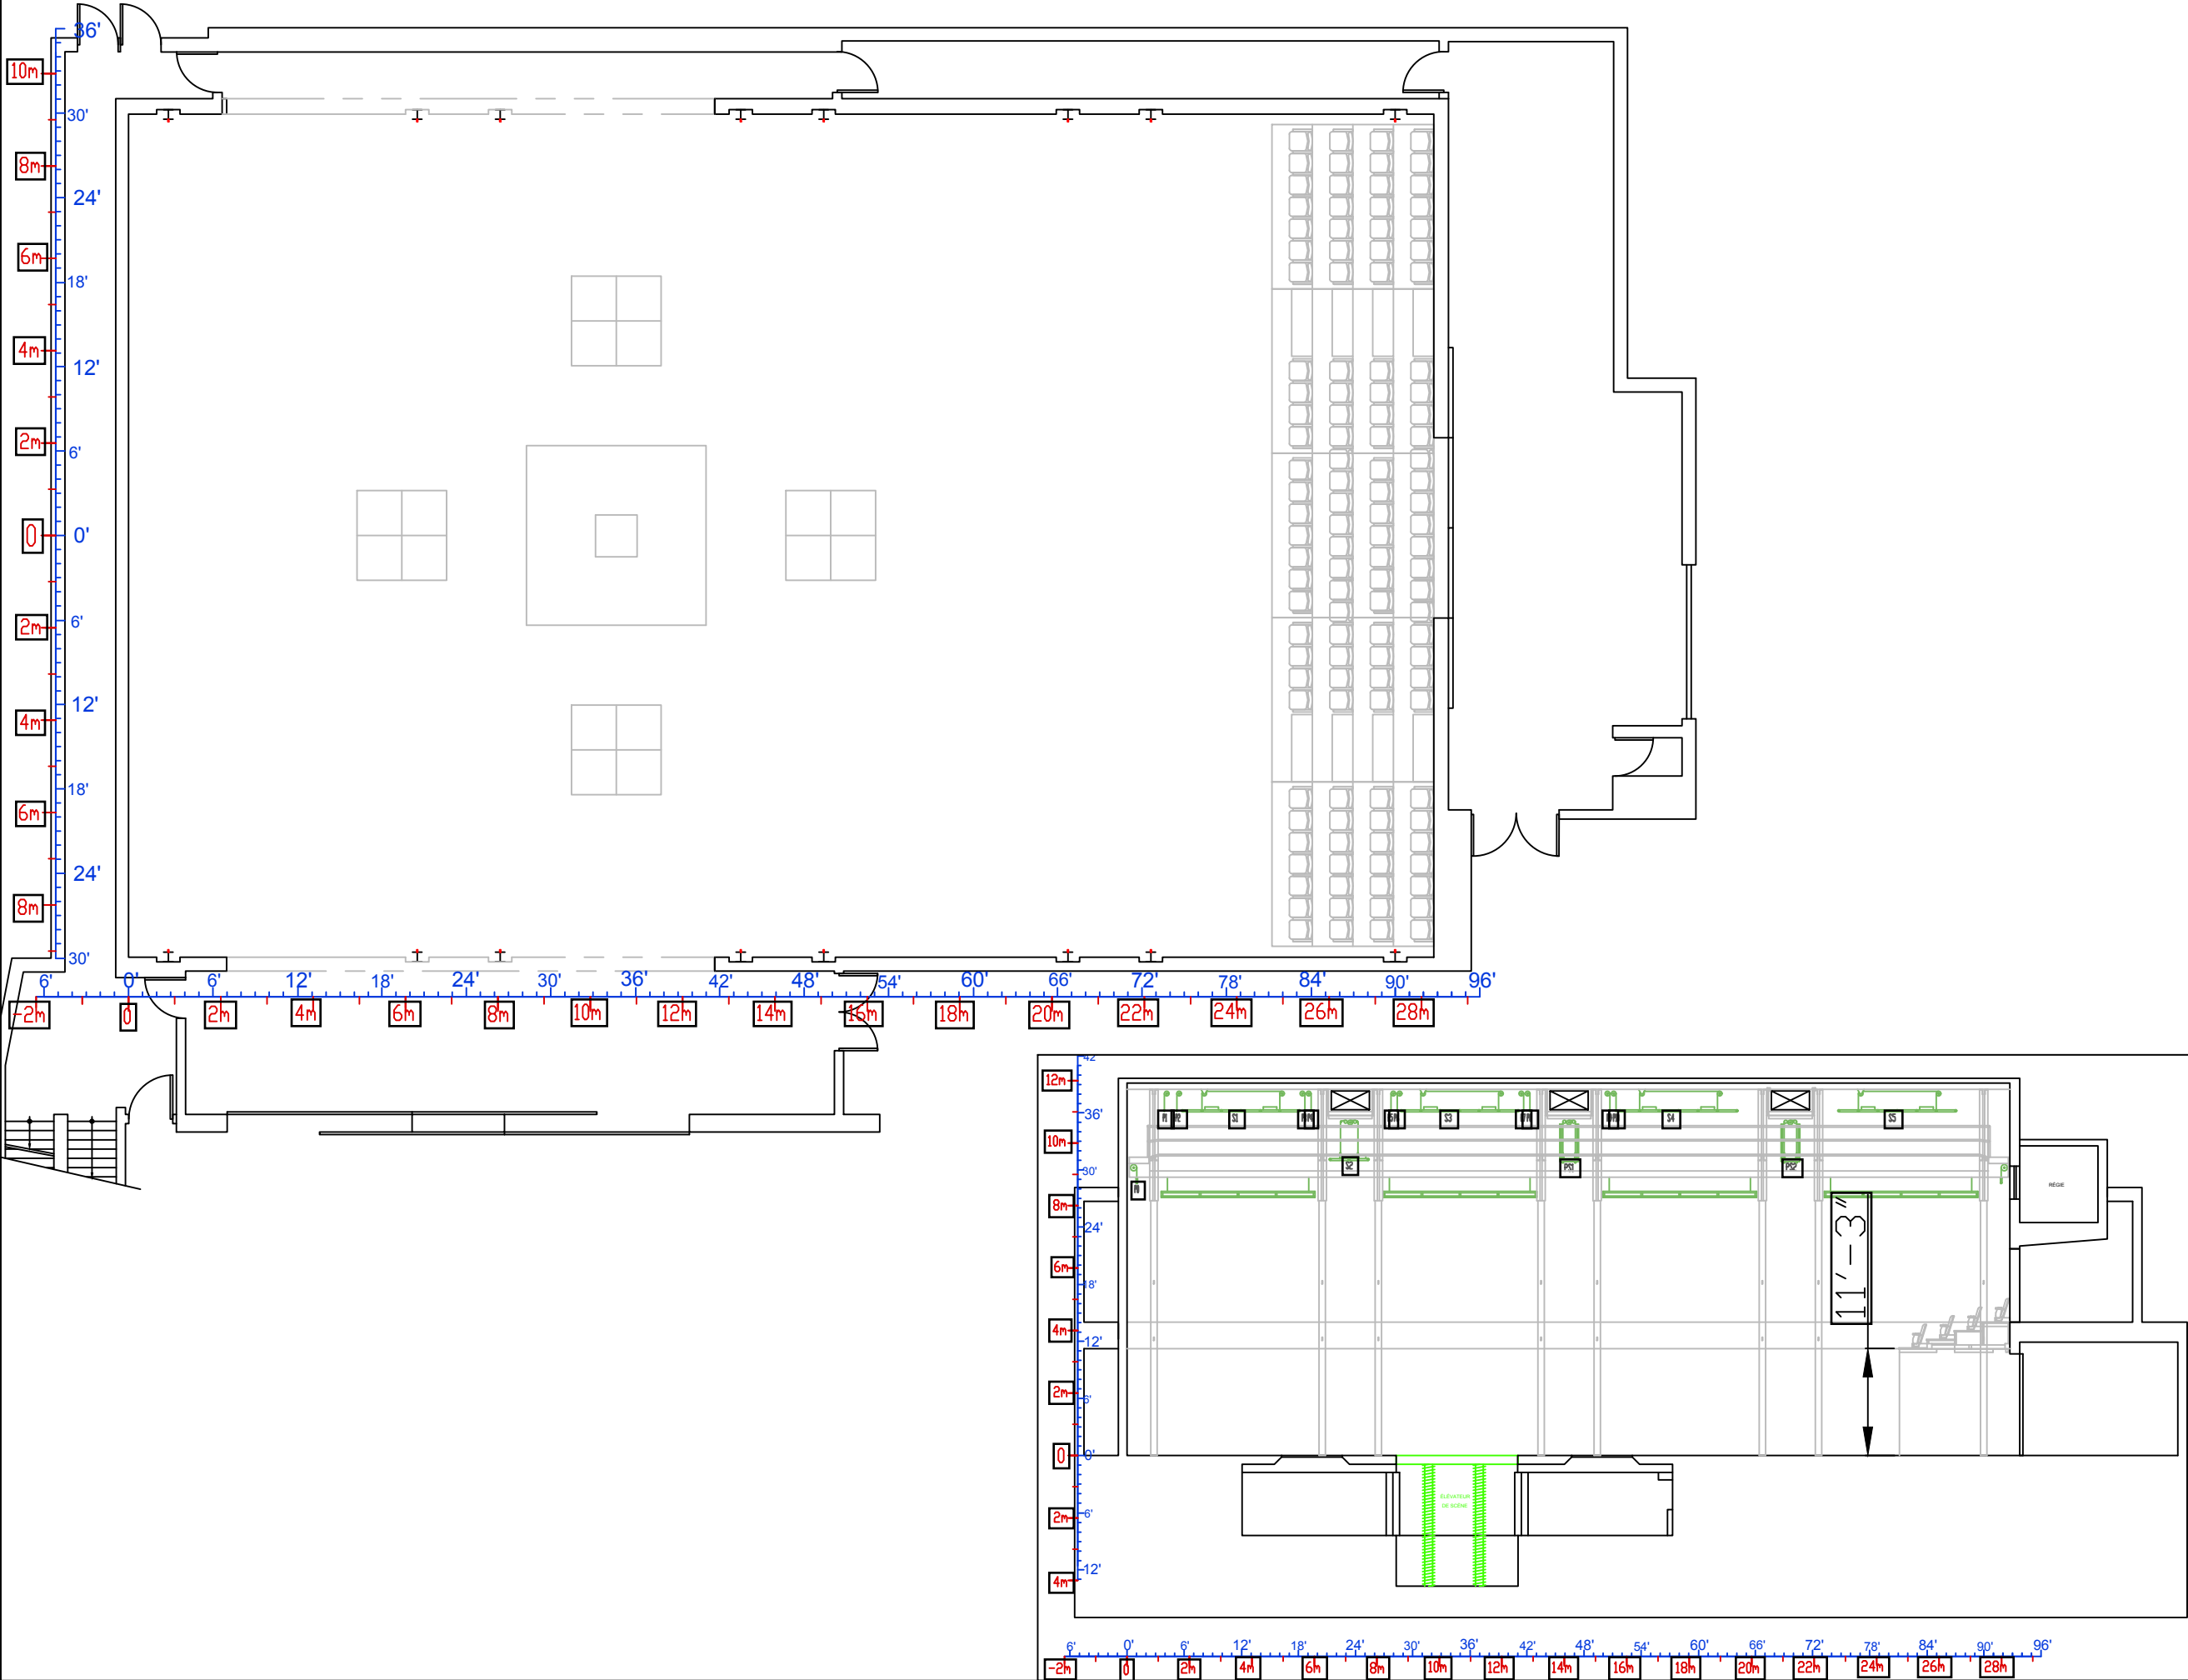

GRANDE SALLE
PLANTATION

BI-FRONTAL TRANS


MIS À JOUR: MAI 2025

PAGE: 4/9

PRODUCTION:

Dir. technique: Chani Leibovici
T: 514 549-4730
C: dt@usine-c.com

1345 avenue Lalonde
Montréal, H2L 5A9

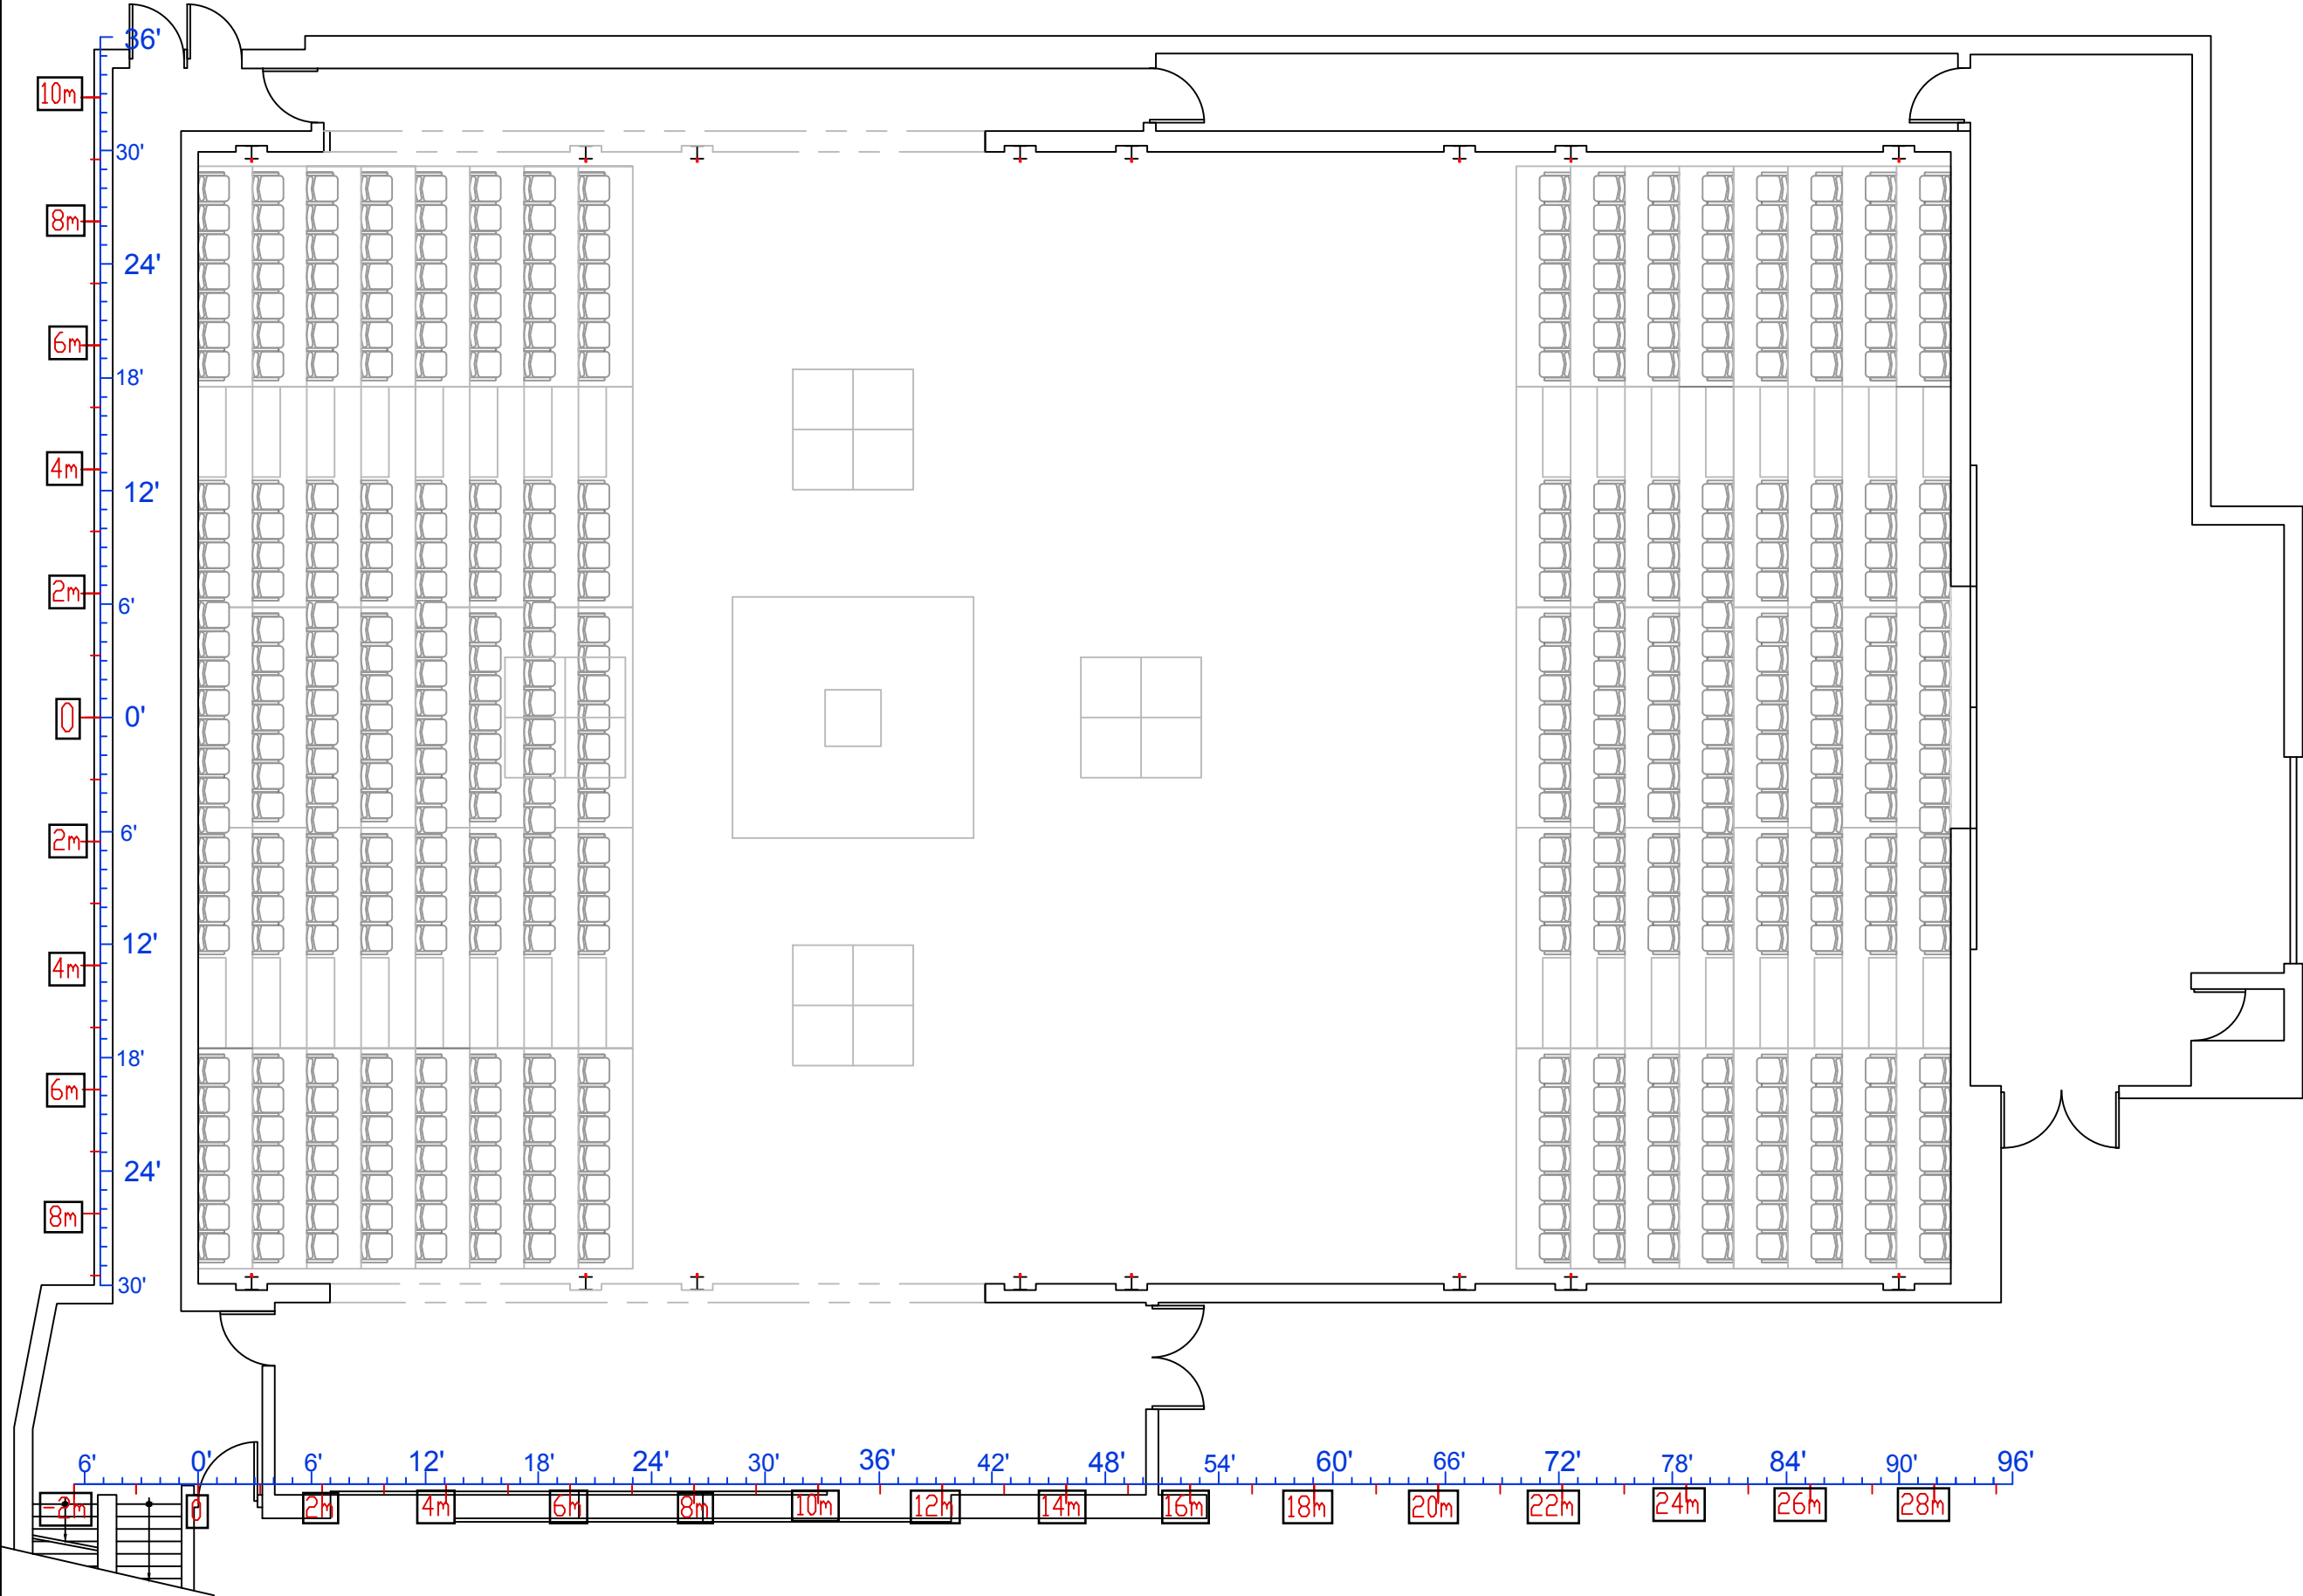


GRANDE SALLE
PLANTATION

BI-FRONTAL LONG

MIS À JOUR: MAI 2025

PAGE: 5/9

PRODUCTION:

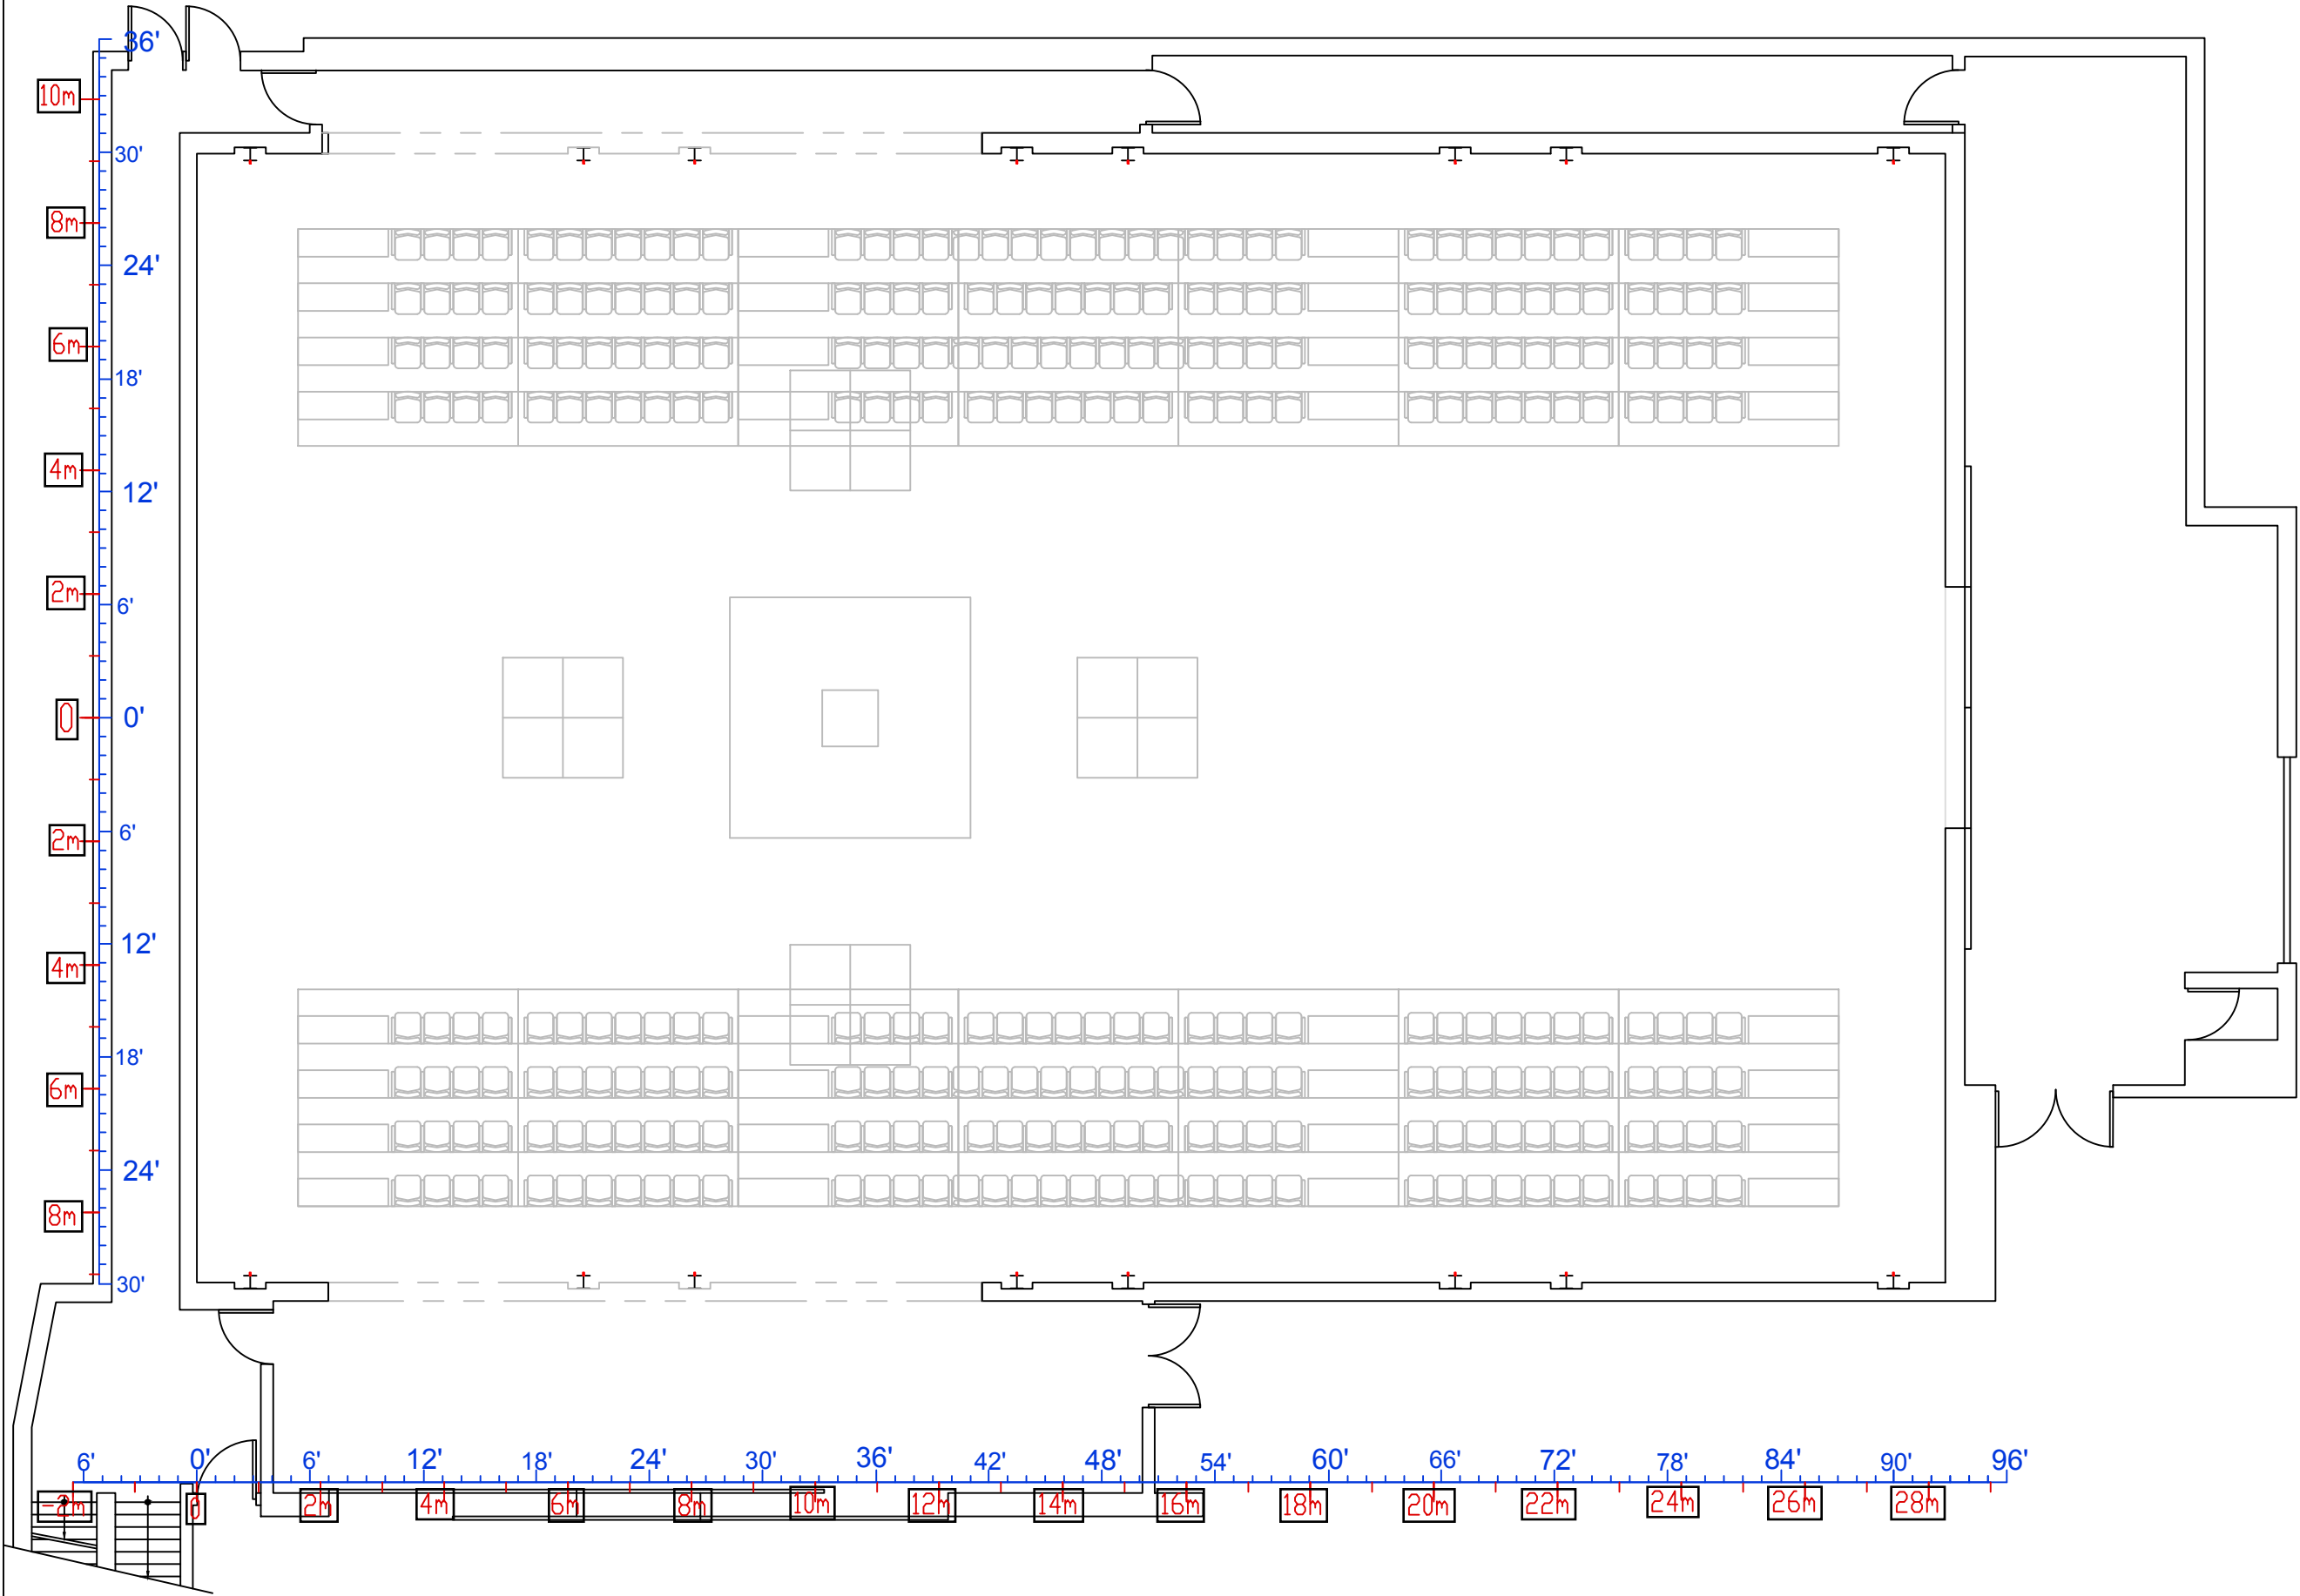

Dir. technique: Chani Leibovici
T: 514 549-4730
C: dt@usine-c.com

1345 avenue Lalonde
Montréal, H2L 5A9




GRANDE SALLE
PLANTATION

ESPACE EN ROND

MIS À JOUR: MAI 2025

PAGE: 6/9

PRODUCTION:

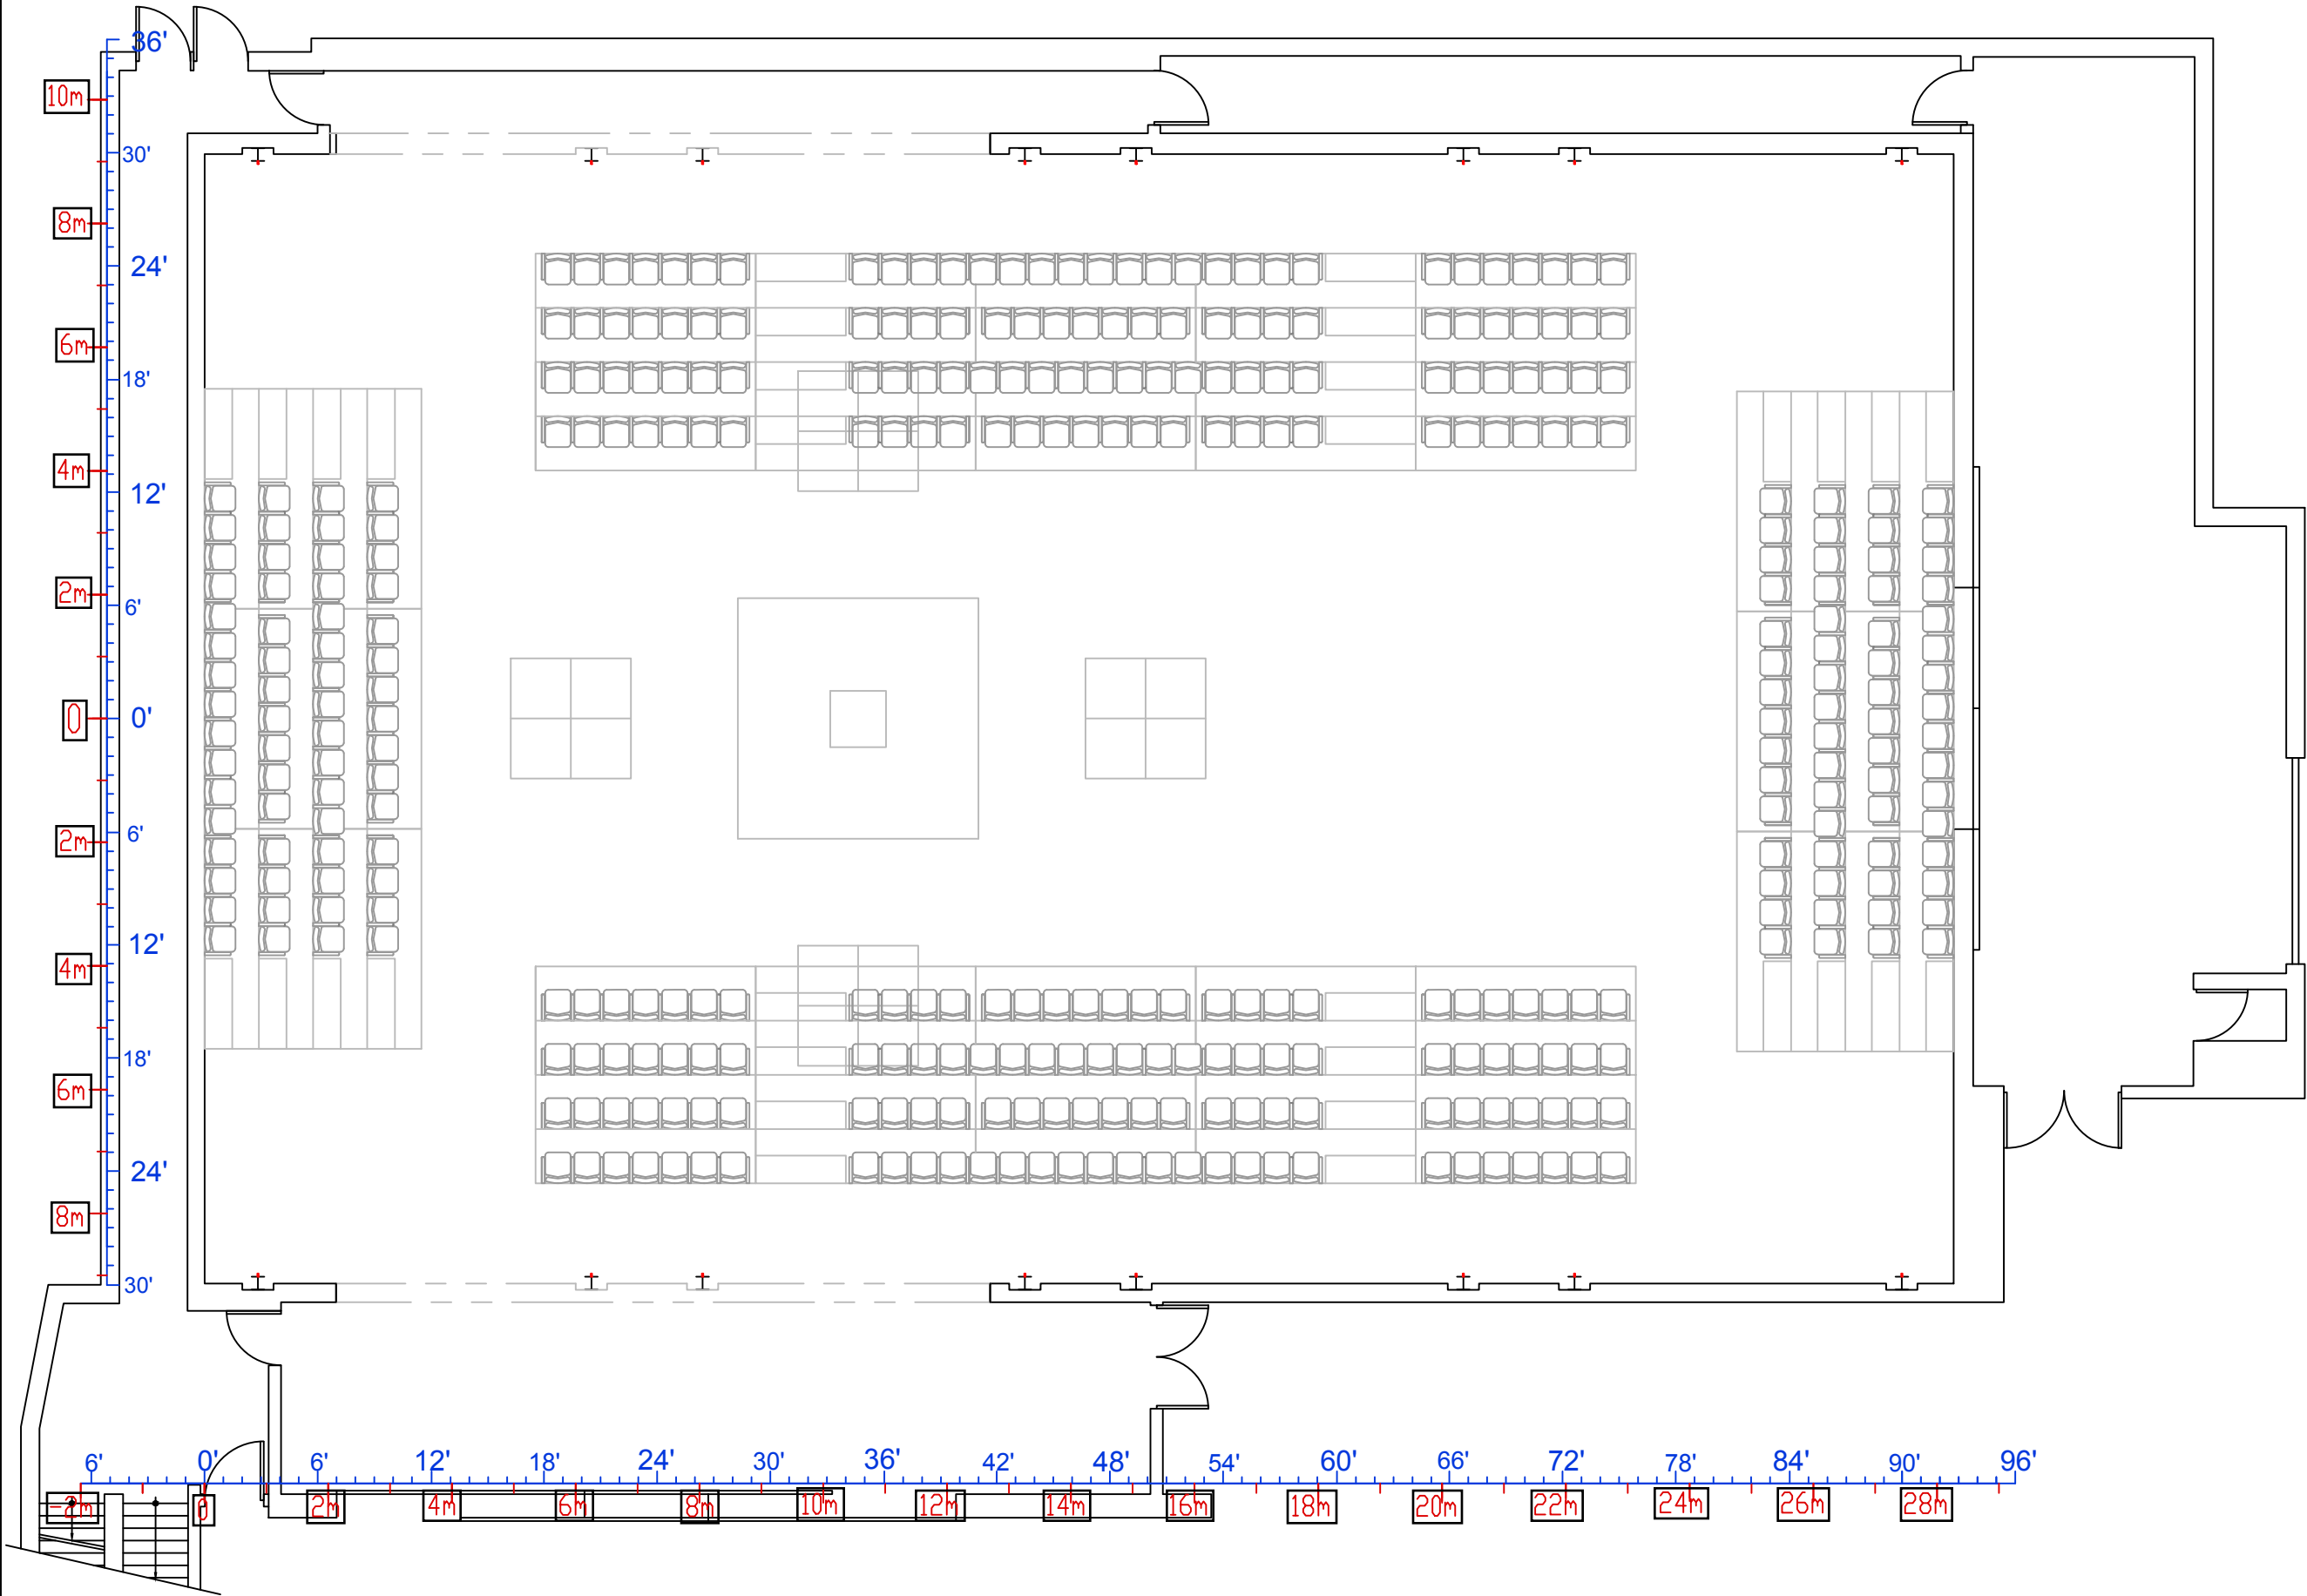

Dir. technique: Chani Leibovici
T: 514 549-4730
C: dt@usine-c.com

1345 avenue Lalonde
Montréal, H2L 5A9



GRANDE SALLE
PLANTATION

FRONTAL LONG


MIS À JOUR: MAI 2025

PAGE: 7/9

PRODUCTION:

Dir. technique: Chani Leibovici
T: 514 549-4730
C: dt@usine-c.com

1345 avenue Lalonde
Montréal, H2L 5A9

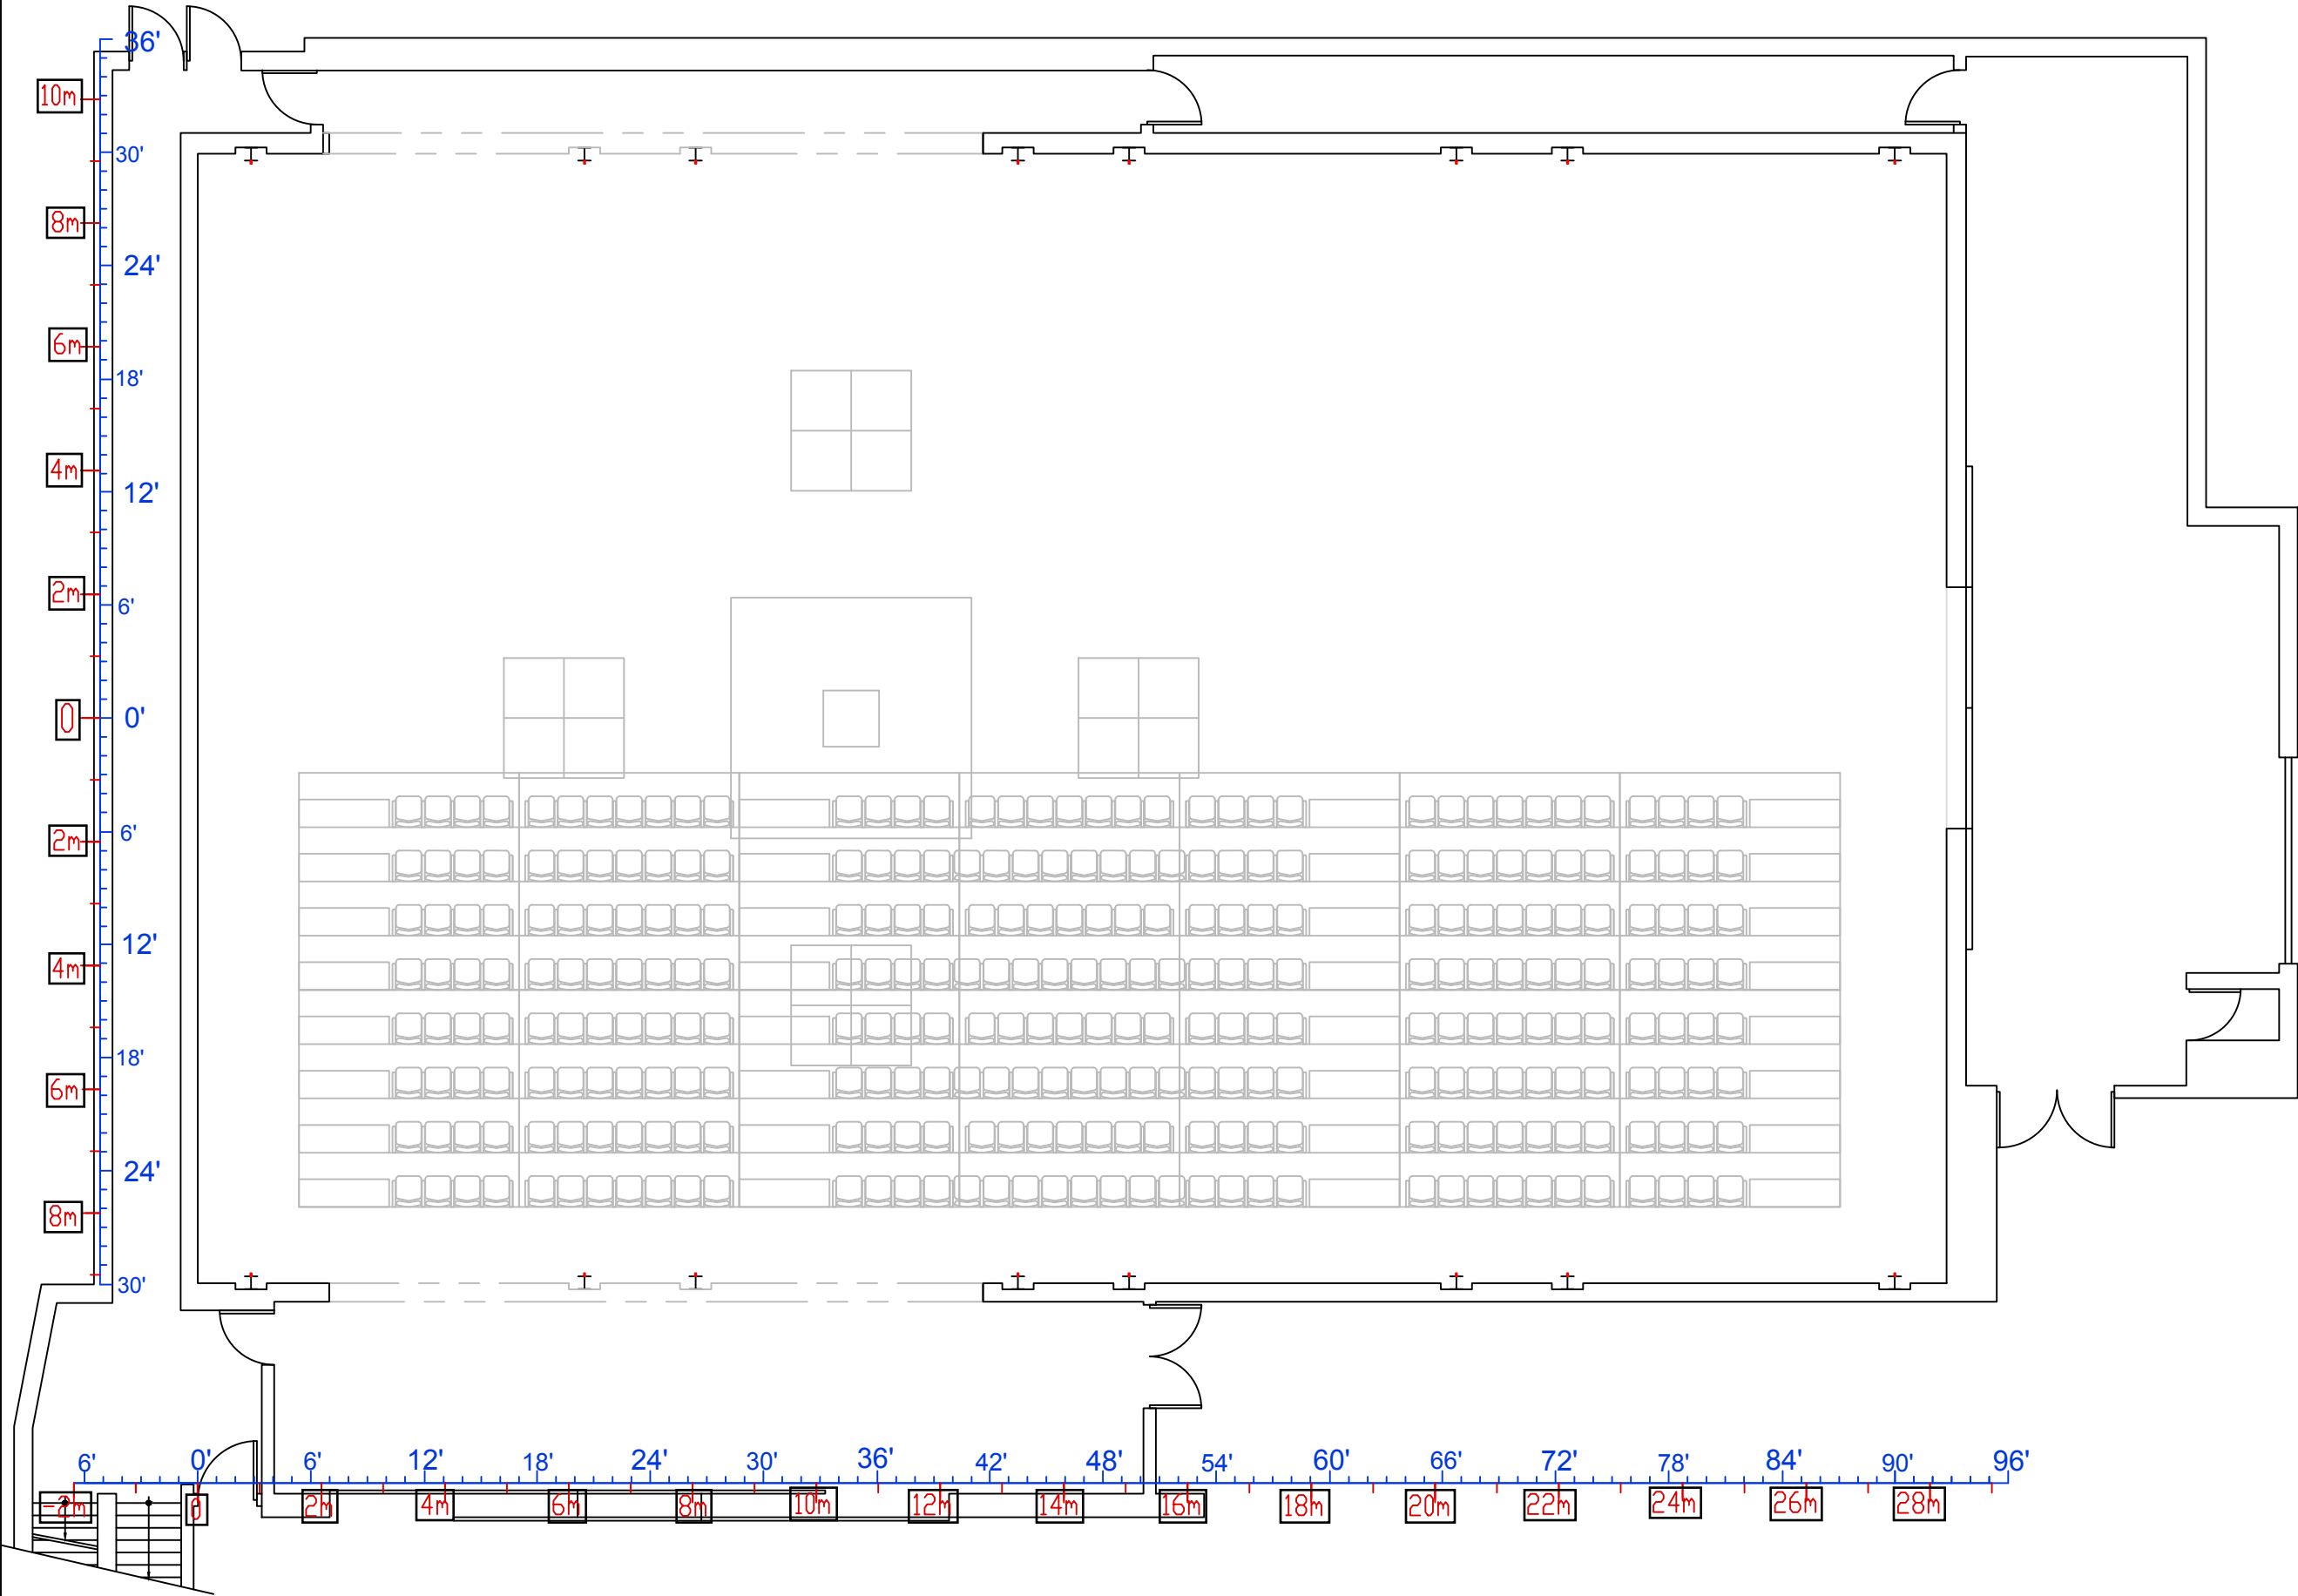

GRANDE SALLE
PLANTATION

FRONTAL LONG 2

MIS À JOUR: MAI 2025

PAGE: 8/9

PRODUCTION:

Dir. technique: Chani Leibovici
T: 514 549-4730
C: dt@usine-c.com

1345 avenue Lalonde
Montréal, H2L 5A9

